

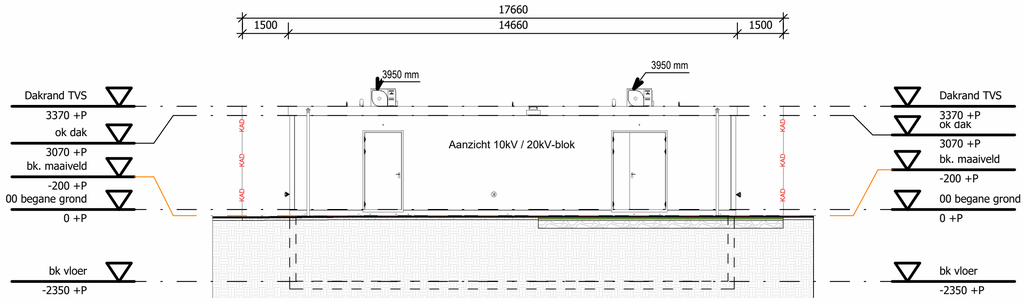



1 : 100 **Aanzicht A-A**

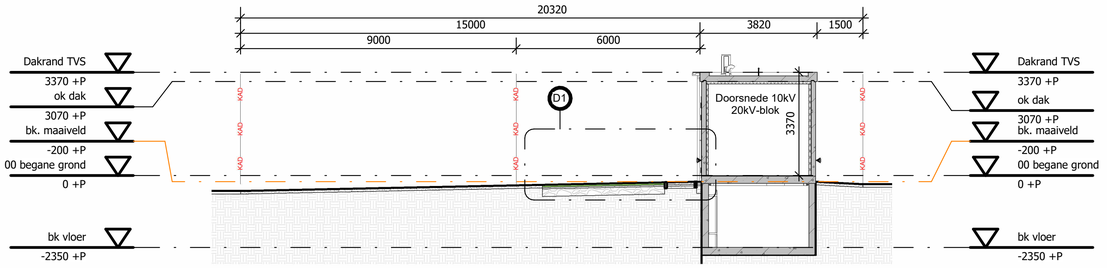


1 : 100 **Doorsnede E-E**

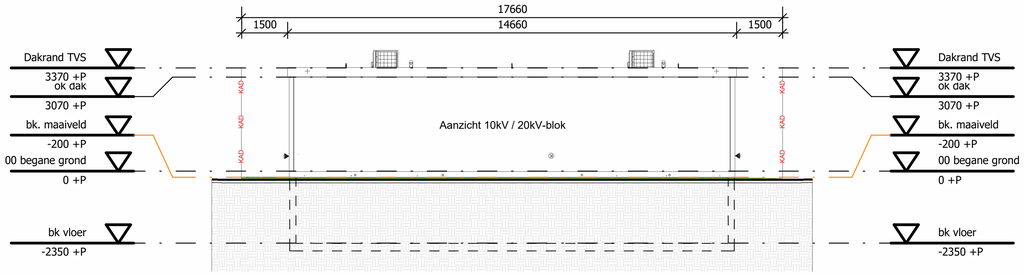


1 : 100 **Aanzicht B-B**

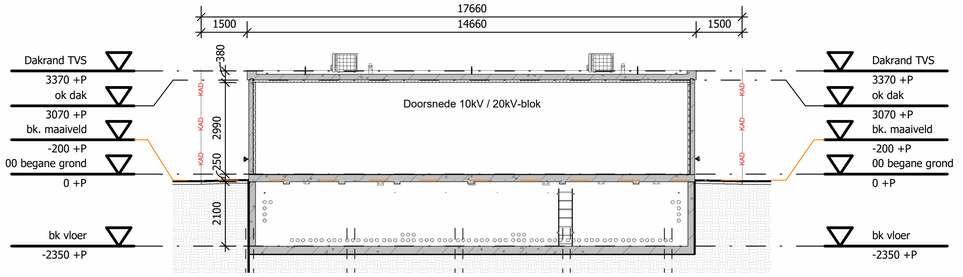


1 : 100 **Doorsnede F-F**

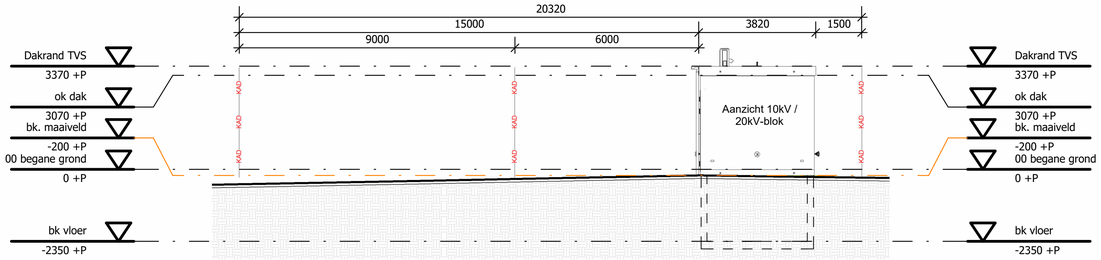


1 : 100 **Aanzicht C-C**

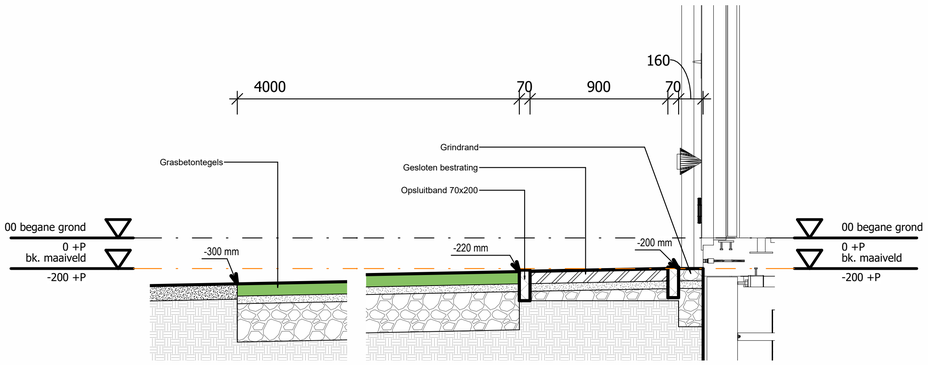

1 : 20 **Fragment bestrating D1**

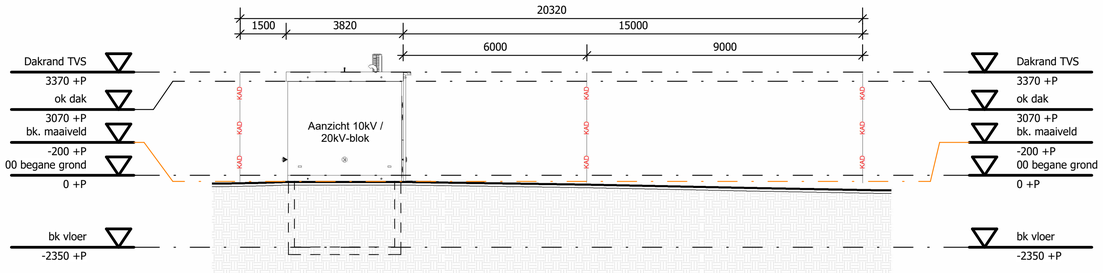

1 : 100 **Aanzicht D-D**

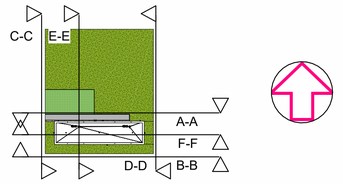

1 : 500 **Situatie**

LEGENDA SITUATIE DETAILS:

- STRAATKOLK
- PUT
- INSPECTIEPUT
- STELCONPLAAT
- DIMAMANTKOPPAAL
- BEVEILIGINGS MAST
- TERREINVERLICHTING
- VOORZIJDE GEBOUW

LEGENDA TERREIN SITUATIE

- KADASTRALE GRENS
- TERREIN TENNET
- TOPOGRAFIE
- HEKWERK

LEGENDA TERREINAFWERKING:

A00	Gebouw	E00	Transformator		Asfalt
	Gras		Verharding trottoir		Fietspad
	Beplanting		Betontegels		Water
	Zand		Prefab beton		
	Betonstraatstenen		Verharding Tennet		
	Grindstrook		Terrein uitstroombak / Wadi		

KADASTRALE GEGEVENS

GEMEENTE:	Gemeente
SECTIE:	xxx
PERCEELNR.:	000
PEIL tov NAP.:	000
ADRES:	Straat + nr. + postcode

Gevels, Doorsneden en situatie- Bouwaanvraag

Project naam	Projectnaam		Afgel.Van		
Wijz	Naam	Datum	Omschr.wijz	Gec.	
Getekend	Datum	Gec.	Map/Boekjesnr.-Mapregel/Onderwerp		
Dad	24/03/2026	Approver	V26.3		

ENEXIS NETBEHEER

EBS ENGINEERING

Document codering:

Schaal: 1:100 | Form. A1 | Stat.code: | Blad:

Origineel nummer: