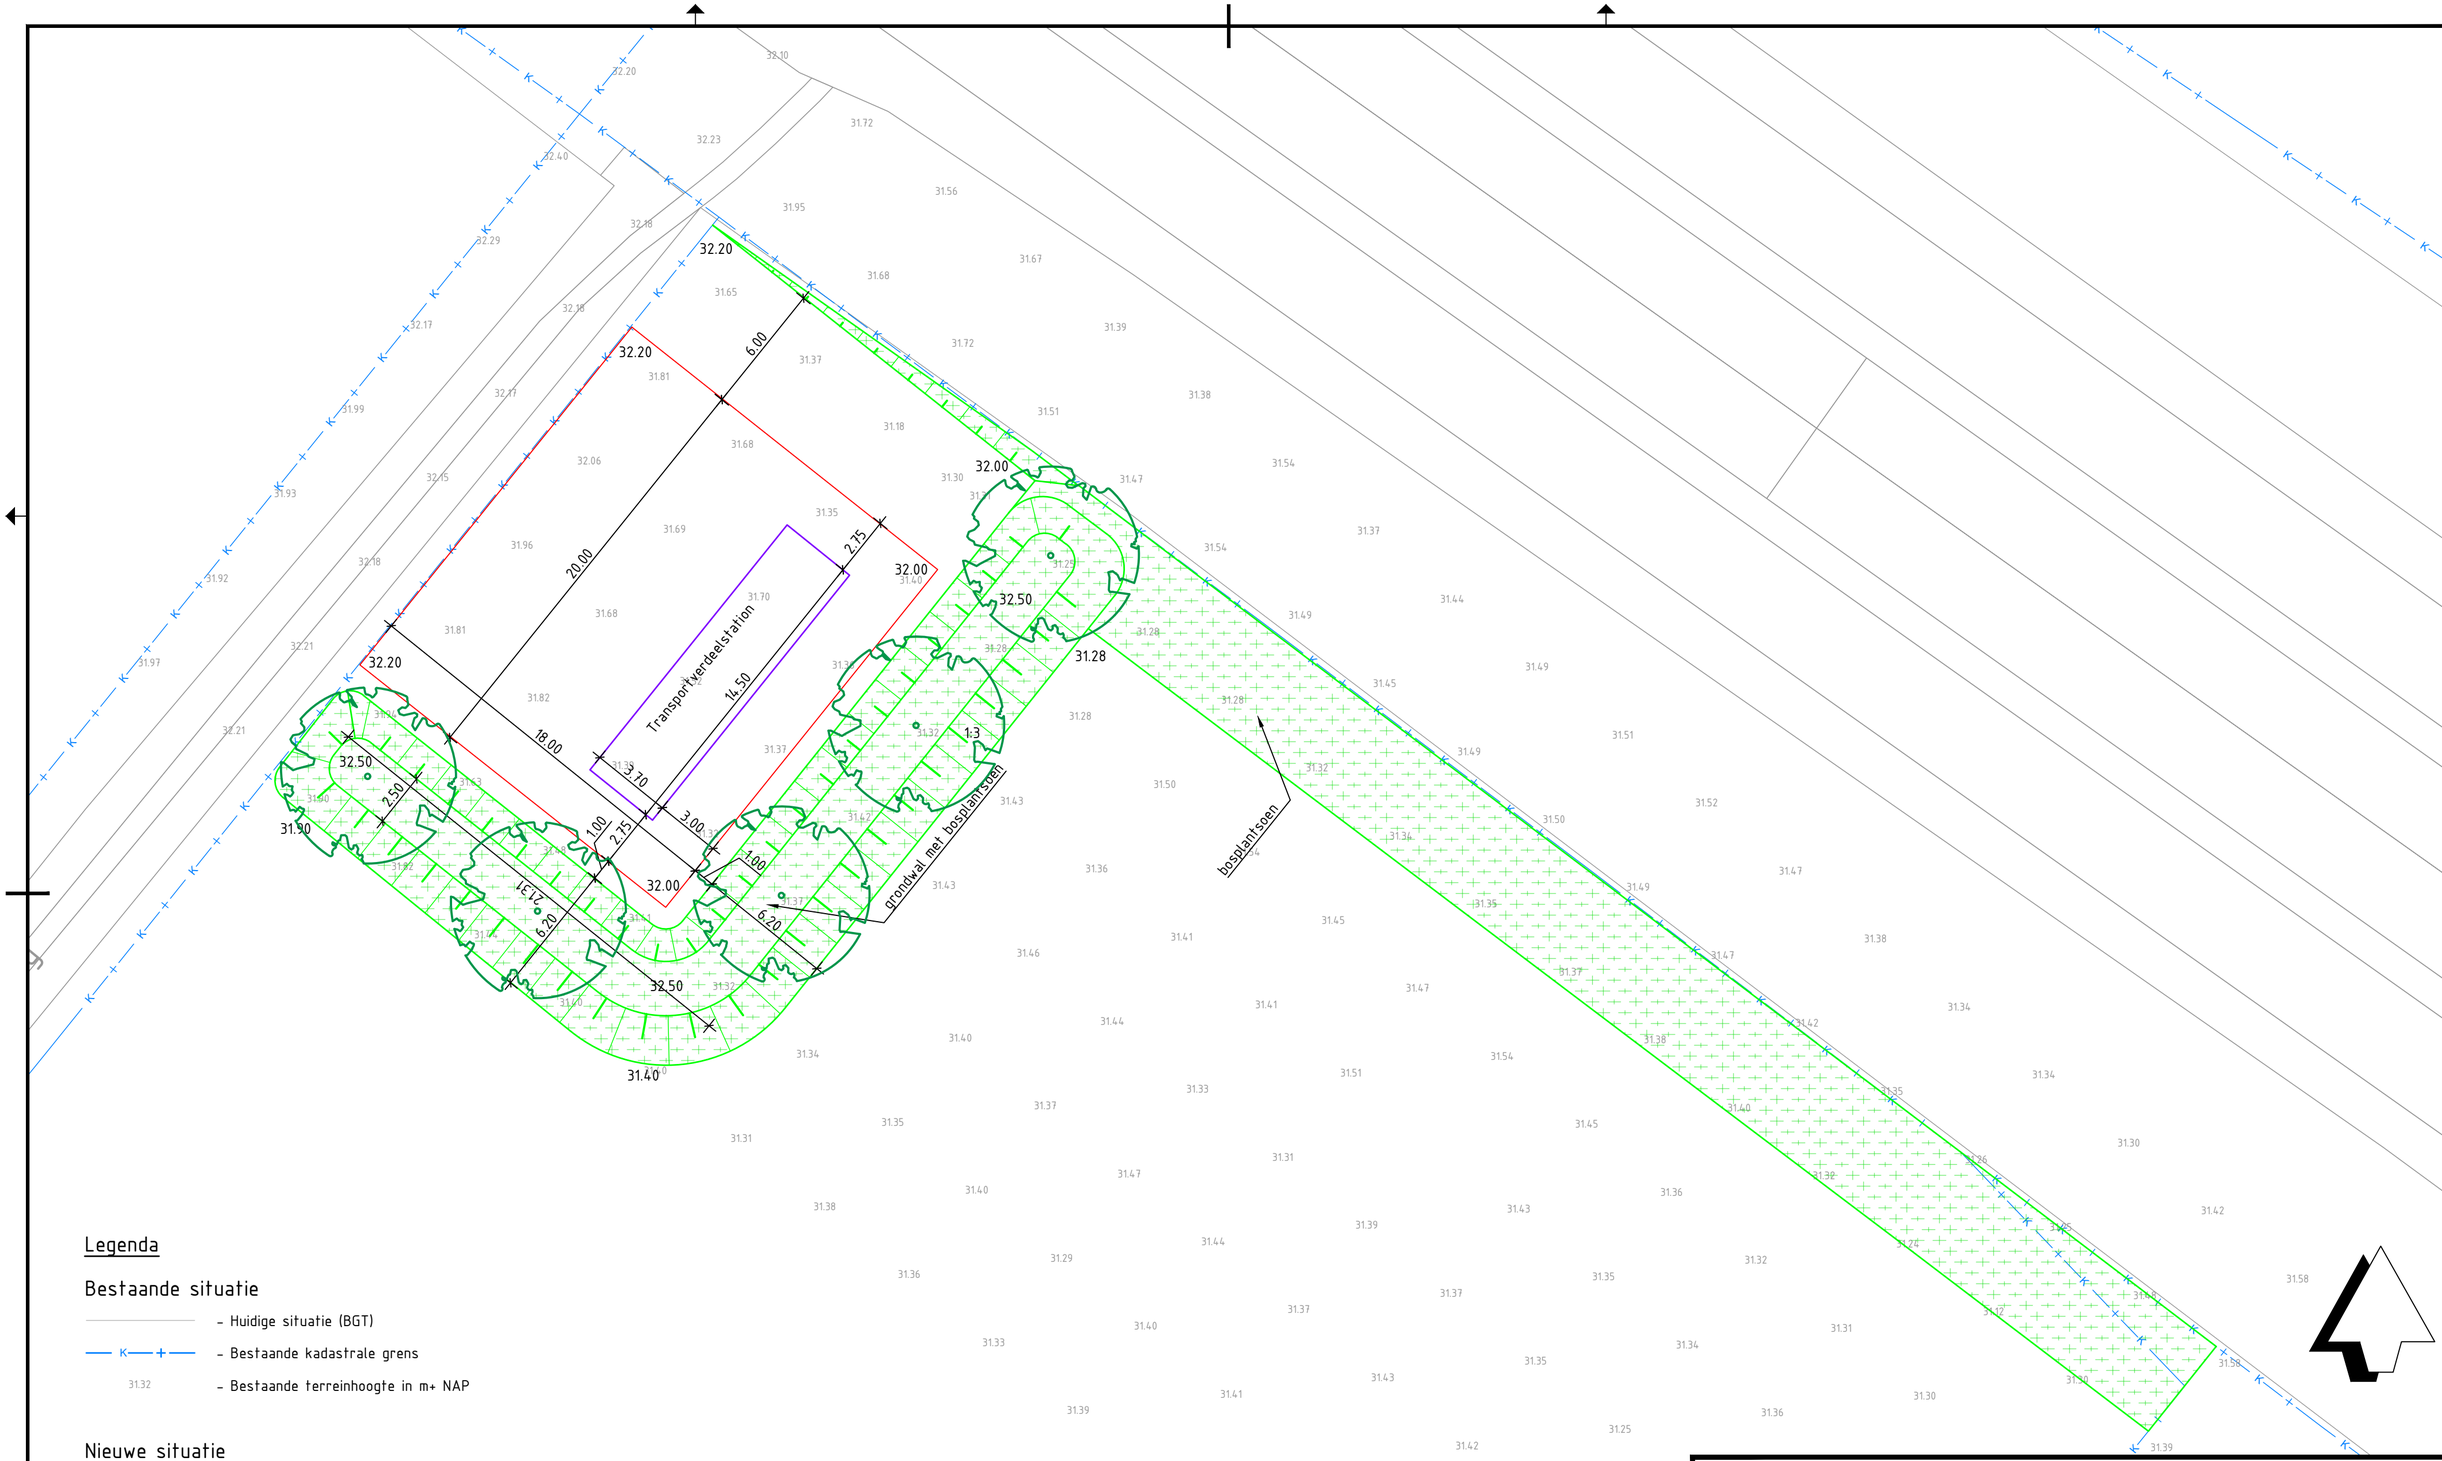


Legenda

Bestaande situatie

- Huidige situatie (BGT)
- Bestaande kadastrale grens
- 31.32 – Bestaande terreinhoogte in m+ NAP

Nieuwe situatie

- Terrein Transportverdeelstation
- Gebouw Transportverdeelstation
- Bosplantsoen
- Talud
- 32.50 – Nieuwe terreinhoogte in m+ NAP
- Nieuwe boom

gemeente roerdalen
Schaapsweg 20 6077 CG St. Odiliënberg
tel. 0475-538888 Fax 0475-538899

De gemeente Roerdalen aanvaardt geen enkele aansprakelijkheid voor schade die het gevolg is van het gebruik van deze tekening anders dan voor het doel waarvoor deze tekening is opgesteld.

PROJECT

Inpassing transportverdeelstation Kloetenweg Posterholt
Schetsontwerp

Getekend:	
Proj. leider:	
Zaak-/projectnr:	
Schaal: 1:200	Formaat: A2
Datum: 28-07-2026	
Tekeningnr.	
Bladnr. 1 - 1	
Status: Definitief	